


VS-K-11 + VS-P-01 + PL-01 + TP-01

eenduva krohvitud sokli, laudvoodri ja lahtise räästaga hoone

- välisseinal +88mm (soojustuskihid ja tuultusroov)
- soklil +80mm (soojutus)
- maa-aluses osas +100mm (soojustus)

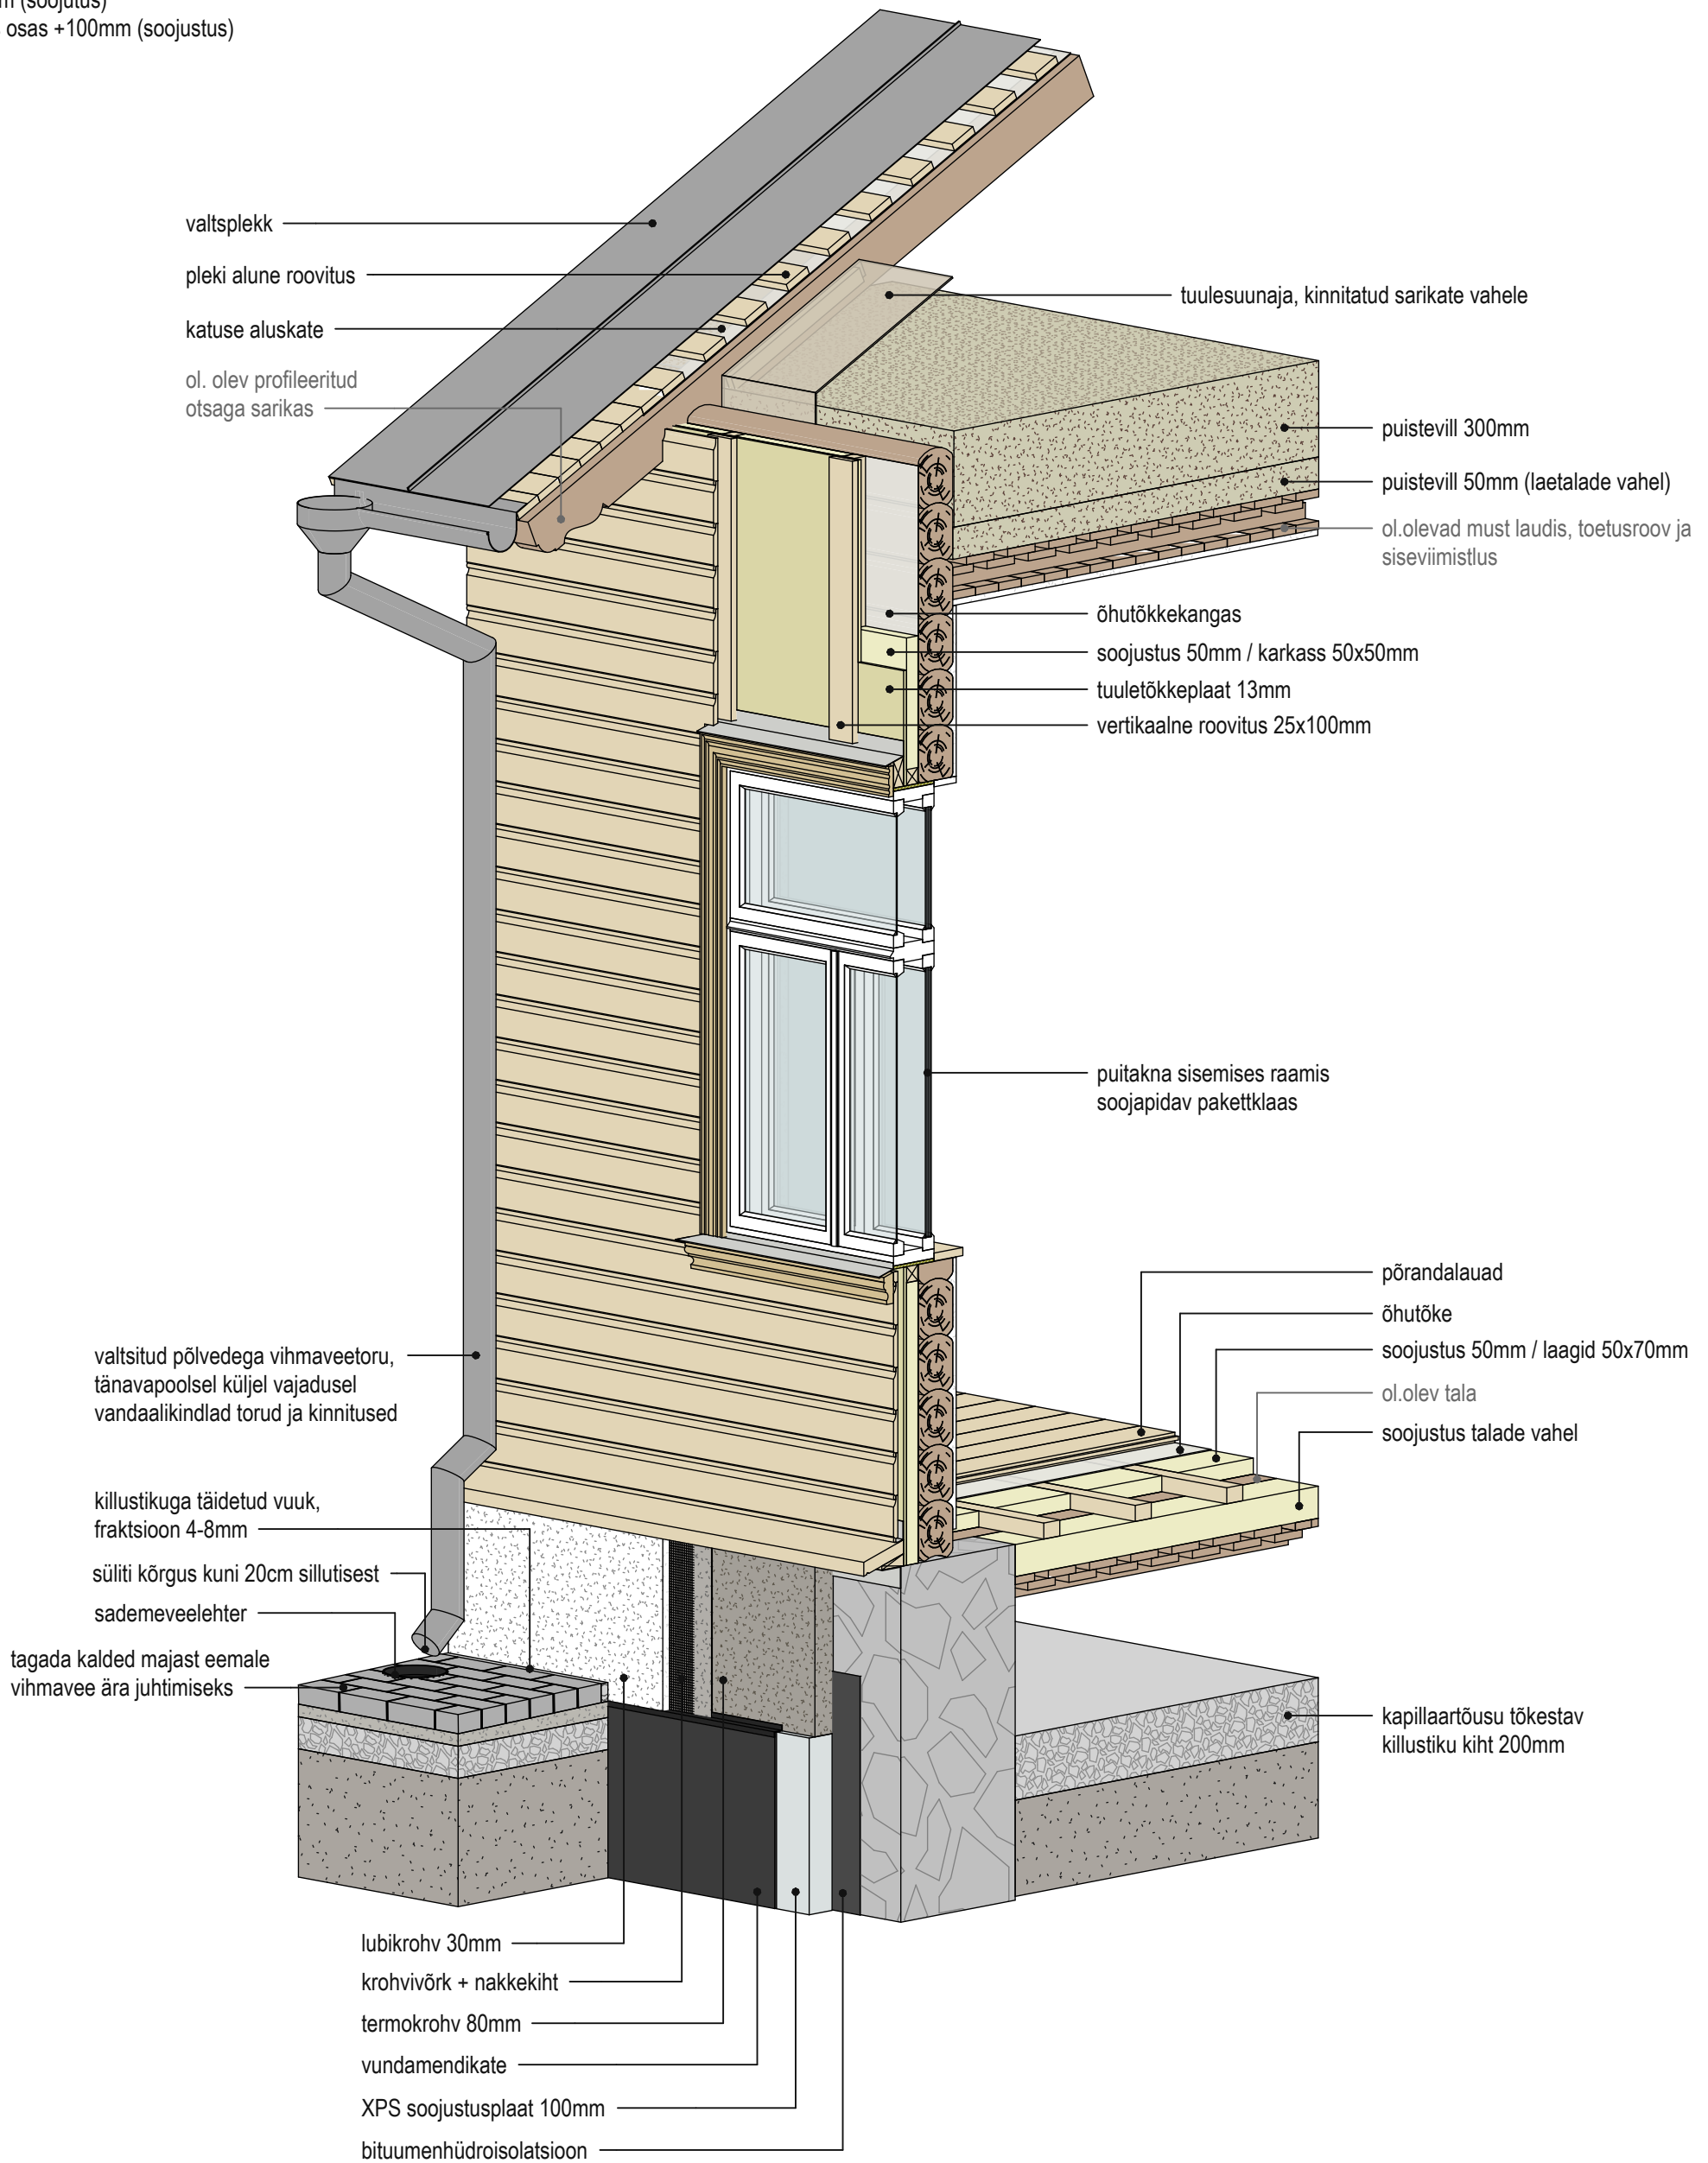

#### MÄRKUSED:

- Avatud räästaga hoone puhul tuleb välisseinale soojustuskihtide lisamisel arvestada olemasolevate sarikaotste profileeringuga - profiil peab jääma tervikuna nähtavale (mitte soojutuskihtide sisse peitu). Äärmisel juhul on võimalik sarikaotsasid pikendada, kuid lahenduse võimalikkus sõltub konkreetsest hoonest.
- Välisfassaadide soojustamisel tagada olemasolevaga sarnane sokli eenduvus - soojustuskihtide kasv peaks olema ligikaudu sama nii soklil kui välisseinal.
- Voodrilaudise taga tuleb tagada tuulutus, sh ka akende alt ja pealt.
- Akende paiknemine seinas vastavalt ajaloolisele lahendusele, üldjuhul voodrilaudisega ühel joonel.