


VS-K-10 + VS-P-01 + PL-01 + TP-01

eenduva paeplokkidest sokli, laudvoodri ja lahtise räästaga hoone
- välisseinal +205mm (soojustuskihid ja tuultusroov)
- soklil +50mm (soojutus)

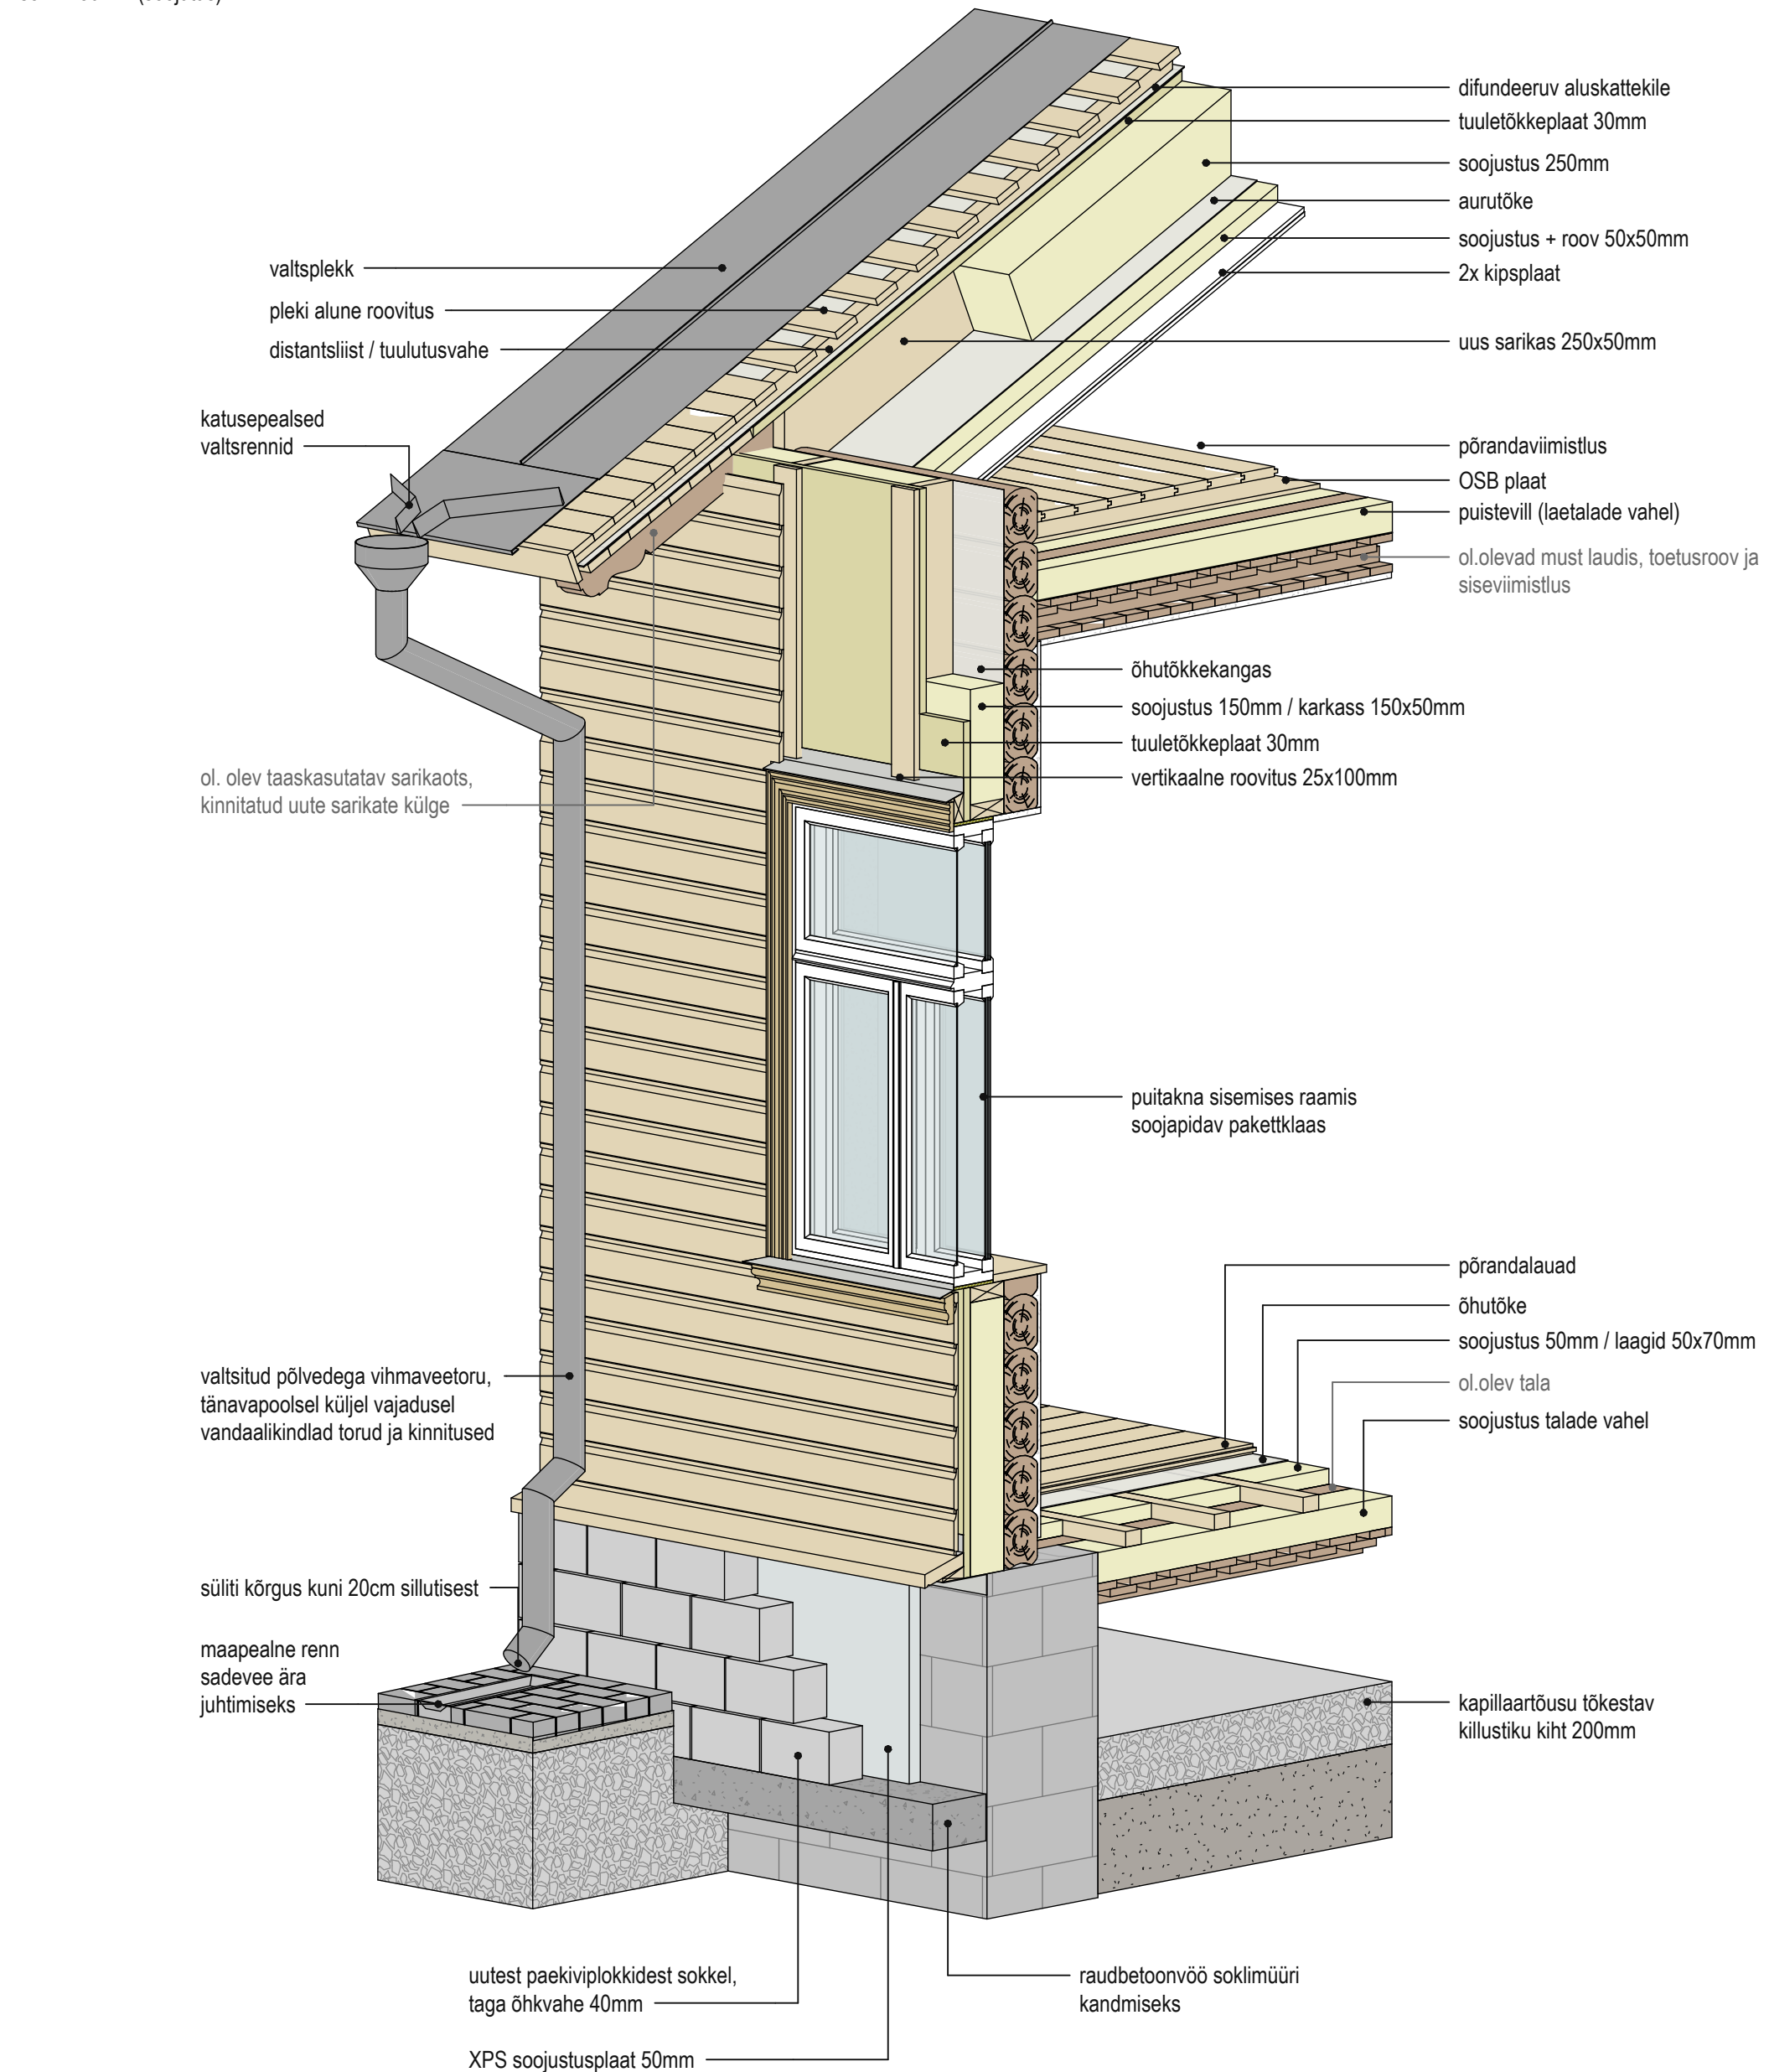

MÄRKUSED:

- Avatud räästaga hoone puhul tuleb välisseinale soojustuskihtide lisamisel arvestada olemasolevate sarikaotste profileeringuga - profiil peab jääma tervikuna nähtavale (mitte soojutuskihtide sisse peitu). Paksema soojustuskihi lisamisel tuleb tagada ol.olevale olukorrale sarnane räästa üleulatuvus (räästast tuleb pikendada) ning räästa kõrgus.
- Välisfassaadide soojustamisel tagada olemasolevaga sarnane sokli eenduvus - kihtide kasv peaks olema ligikaudu sama nii soklil kui välisseinal.
- Voodrilaudise taga tuleb tagada tuulutus, sh ka akende alt ja pealt.
- Akende paiknemine seinas vastavalt ajaloolisele lahendusele, üldjuhul voodrilaudisega ühel joonel.