


VS-K-11 + VS-K-05 + PP-02 + PL-01 + KL-02

krohvitud loodukivist seina ja krohvkarniisiga hoone
- välisseinal +50mm (soojustuskiht)

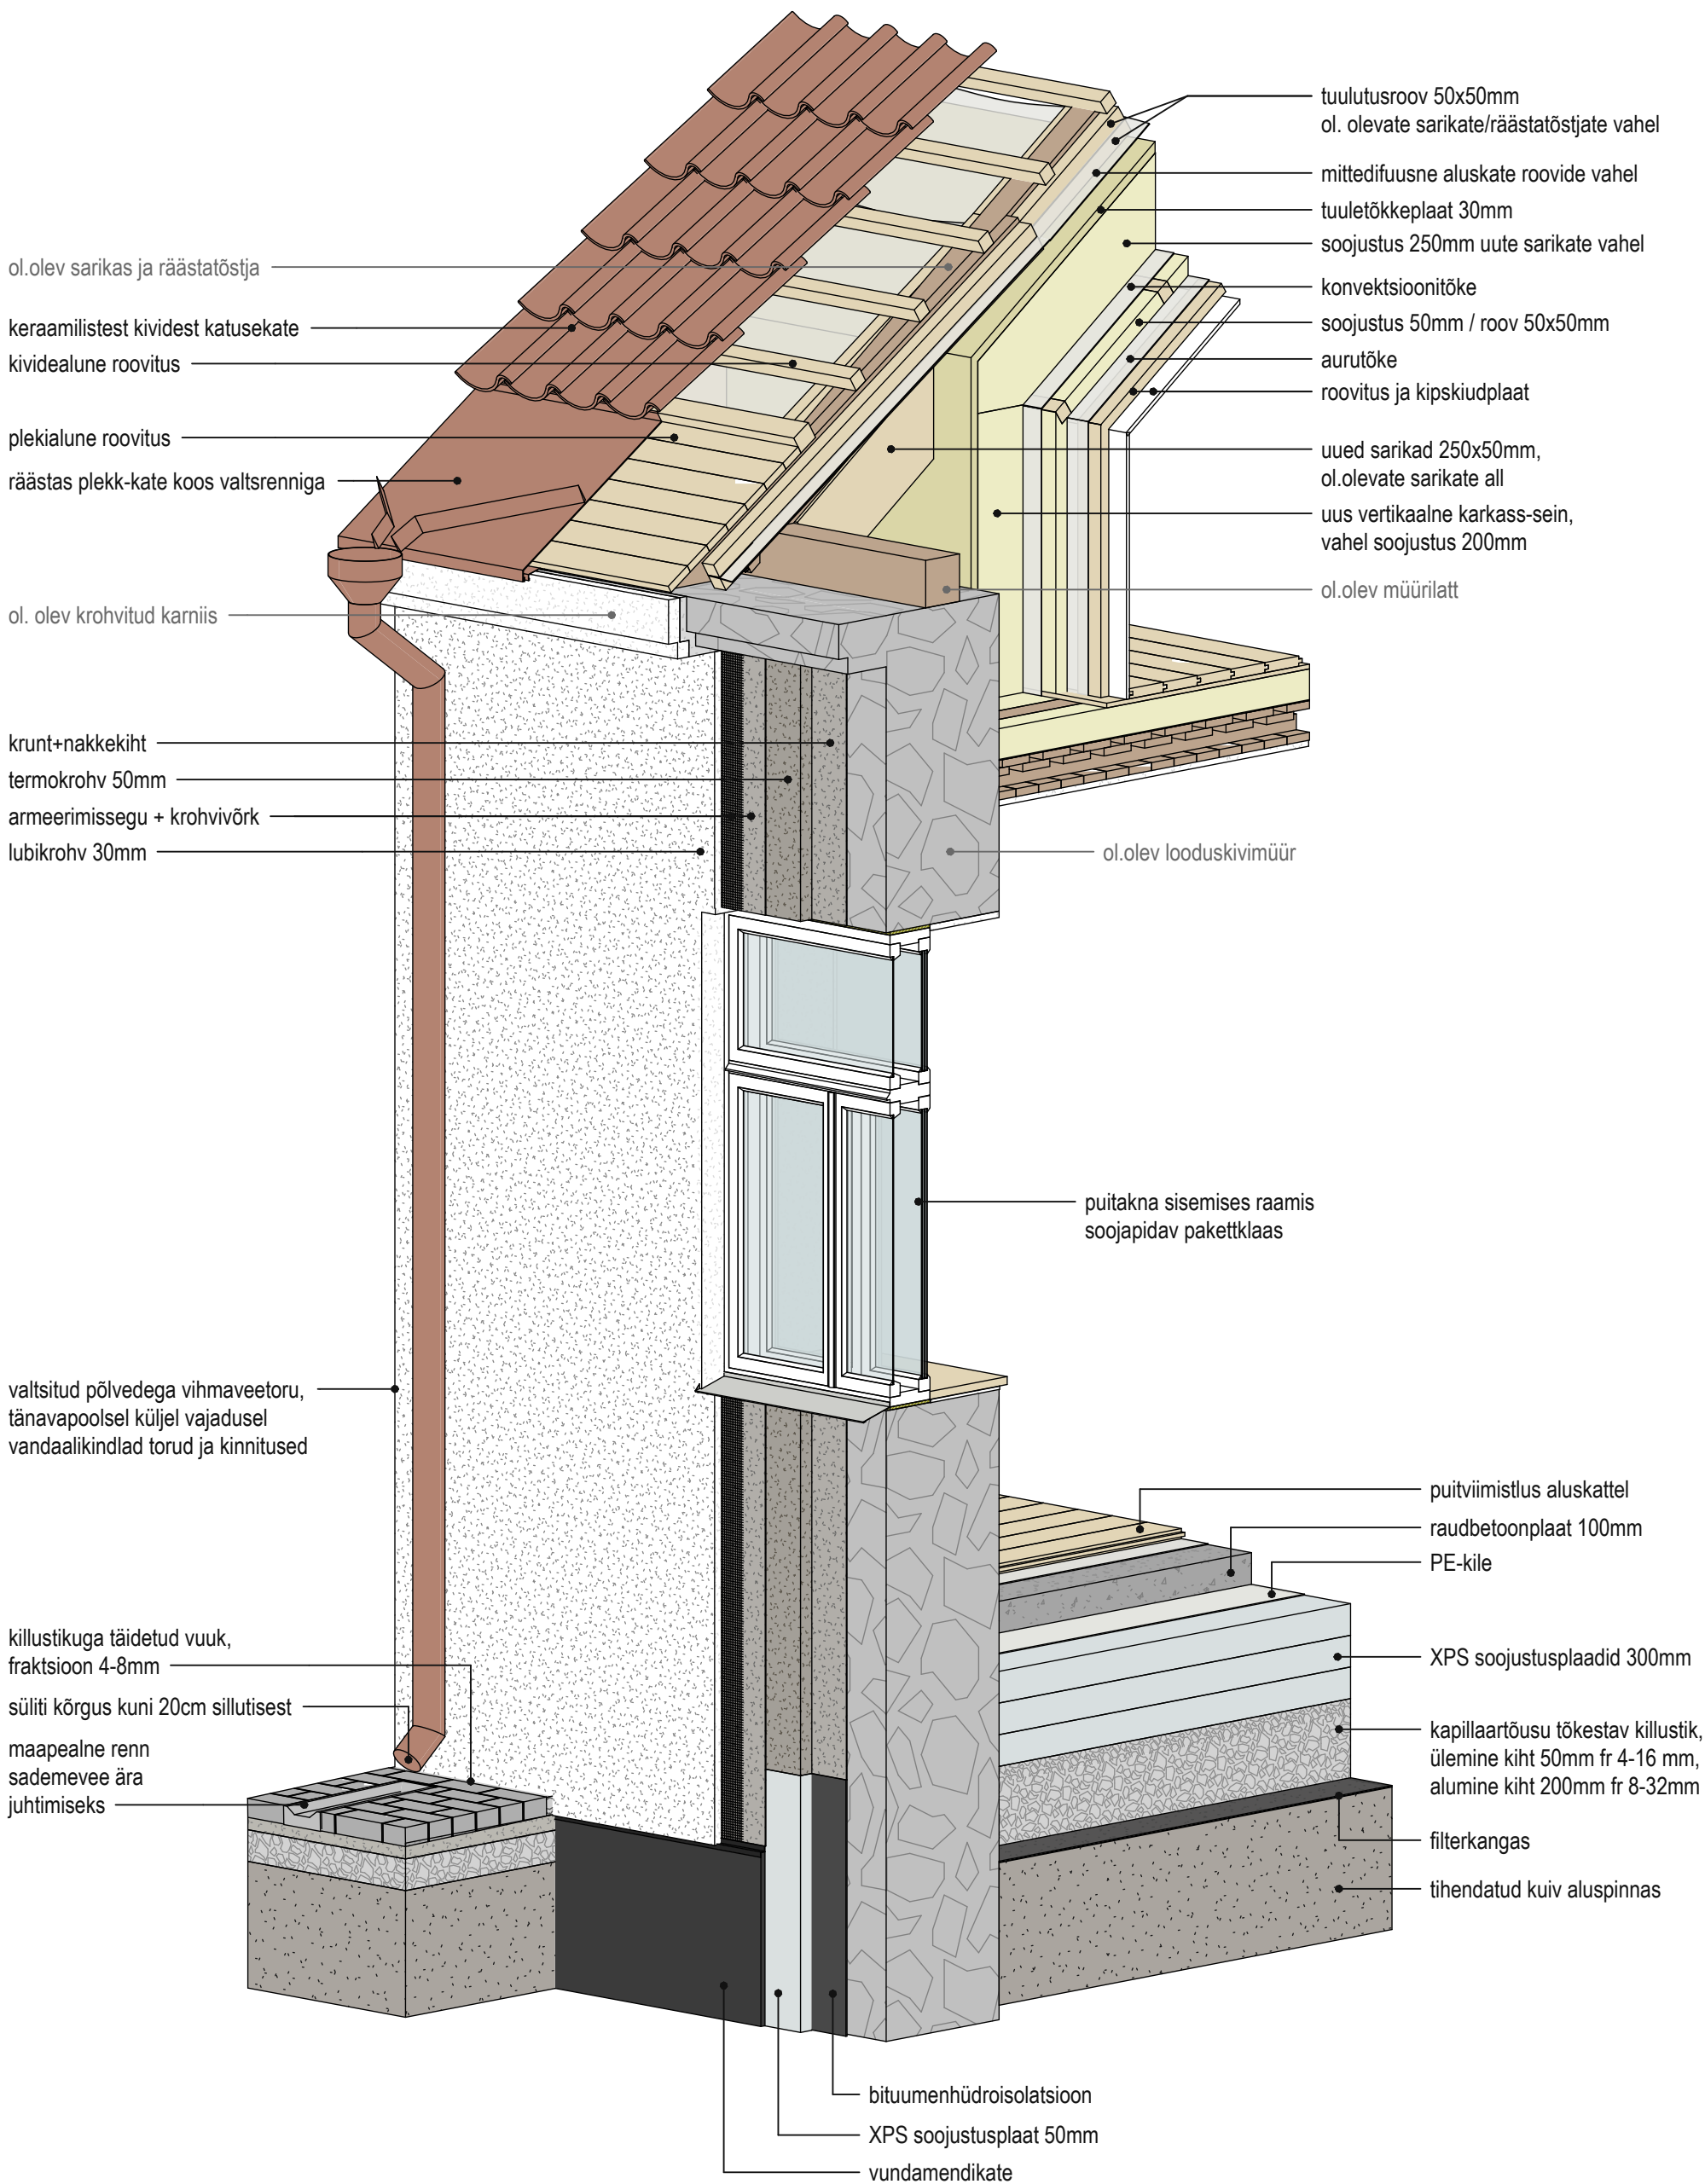

MÄRKUSED:

- Välisseinale soojustuskihtide lisamisel arvestada ol.oleva karniisi profiiliga, et karniis ei jääks soojustuse sisse peitu.
- Akende paiknemine seinas uue krohvipinna suhtes valida vastavalt ajaloolisele lahendusele, eelistatult katta ka aknapõsed soojustuskrohviga.
- Katusekorruse mahus on kavandatud vertikaalne seiniosa jättes selle taha tuulduva õhuruumi. Sein paiknemine min 500mm kivimüüristest.