


VS-K-01 + VS-K-08 + PP-02

ühe õhkvahega tellissein krohvviimistlusega
- välisseinal +100mm (soojustuskiht)

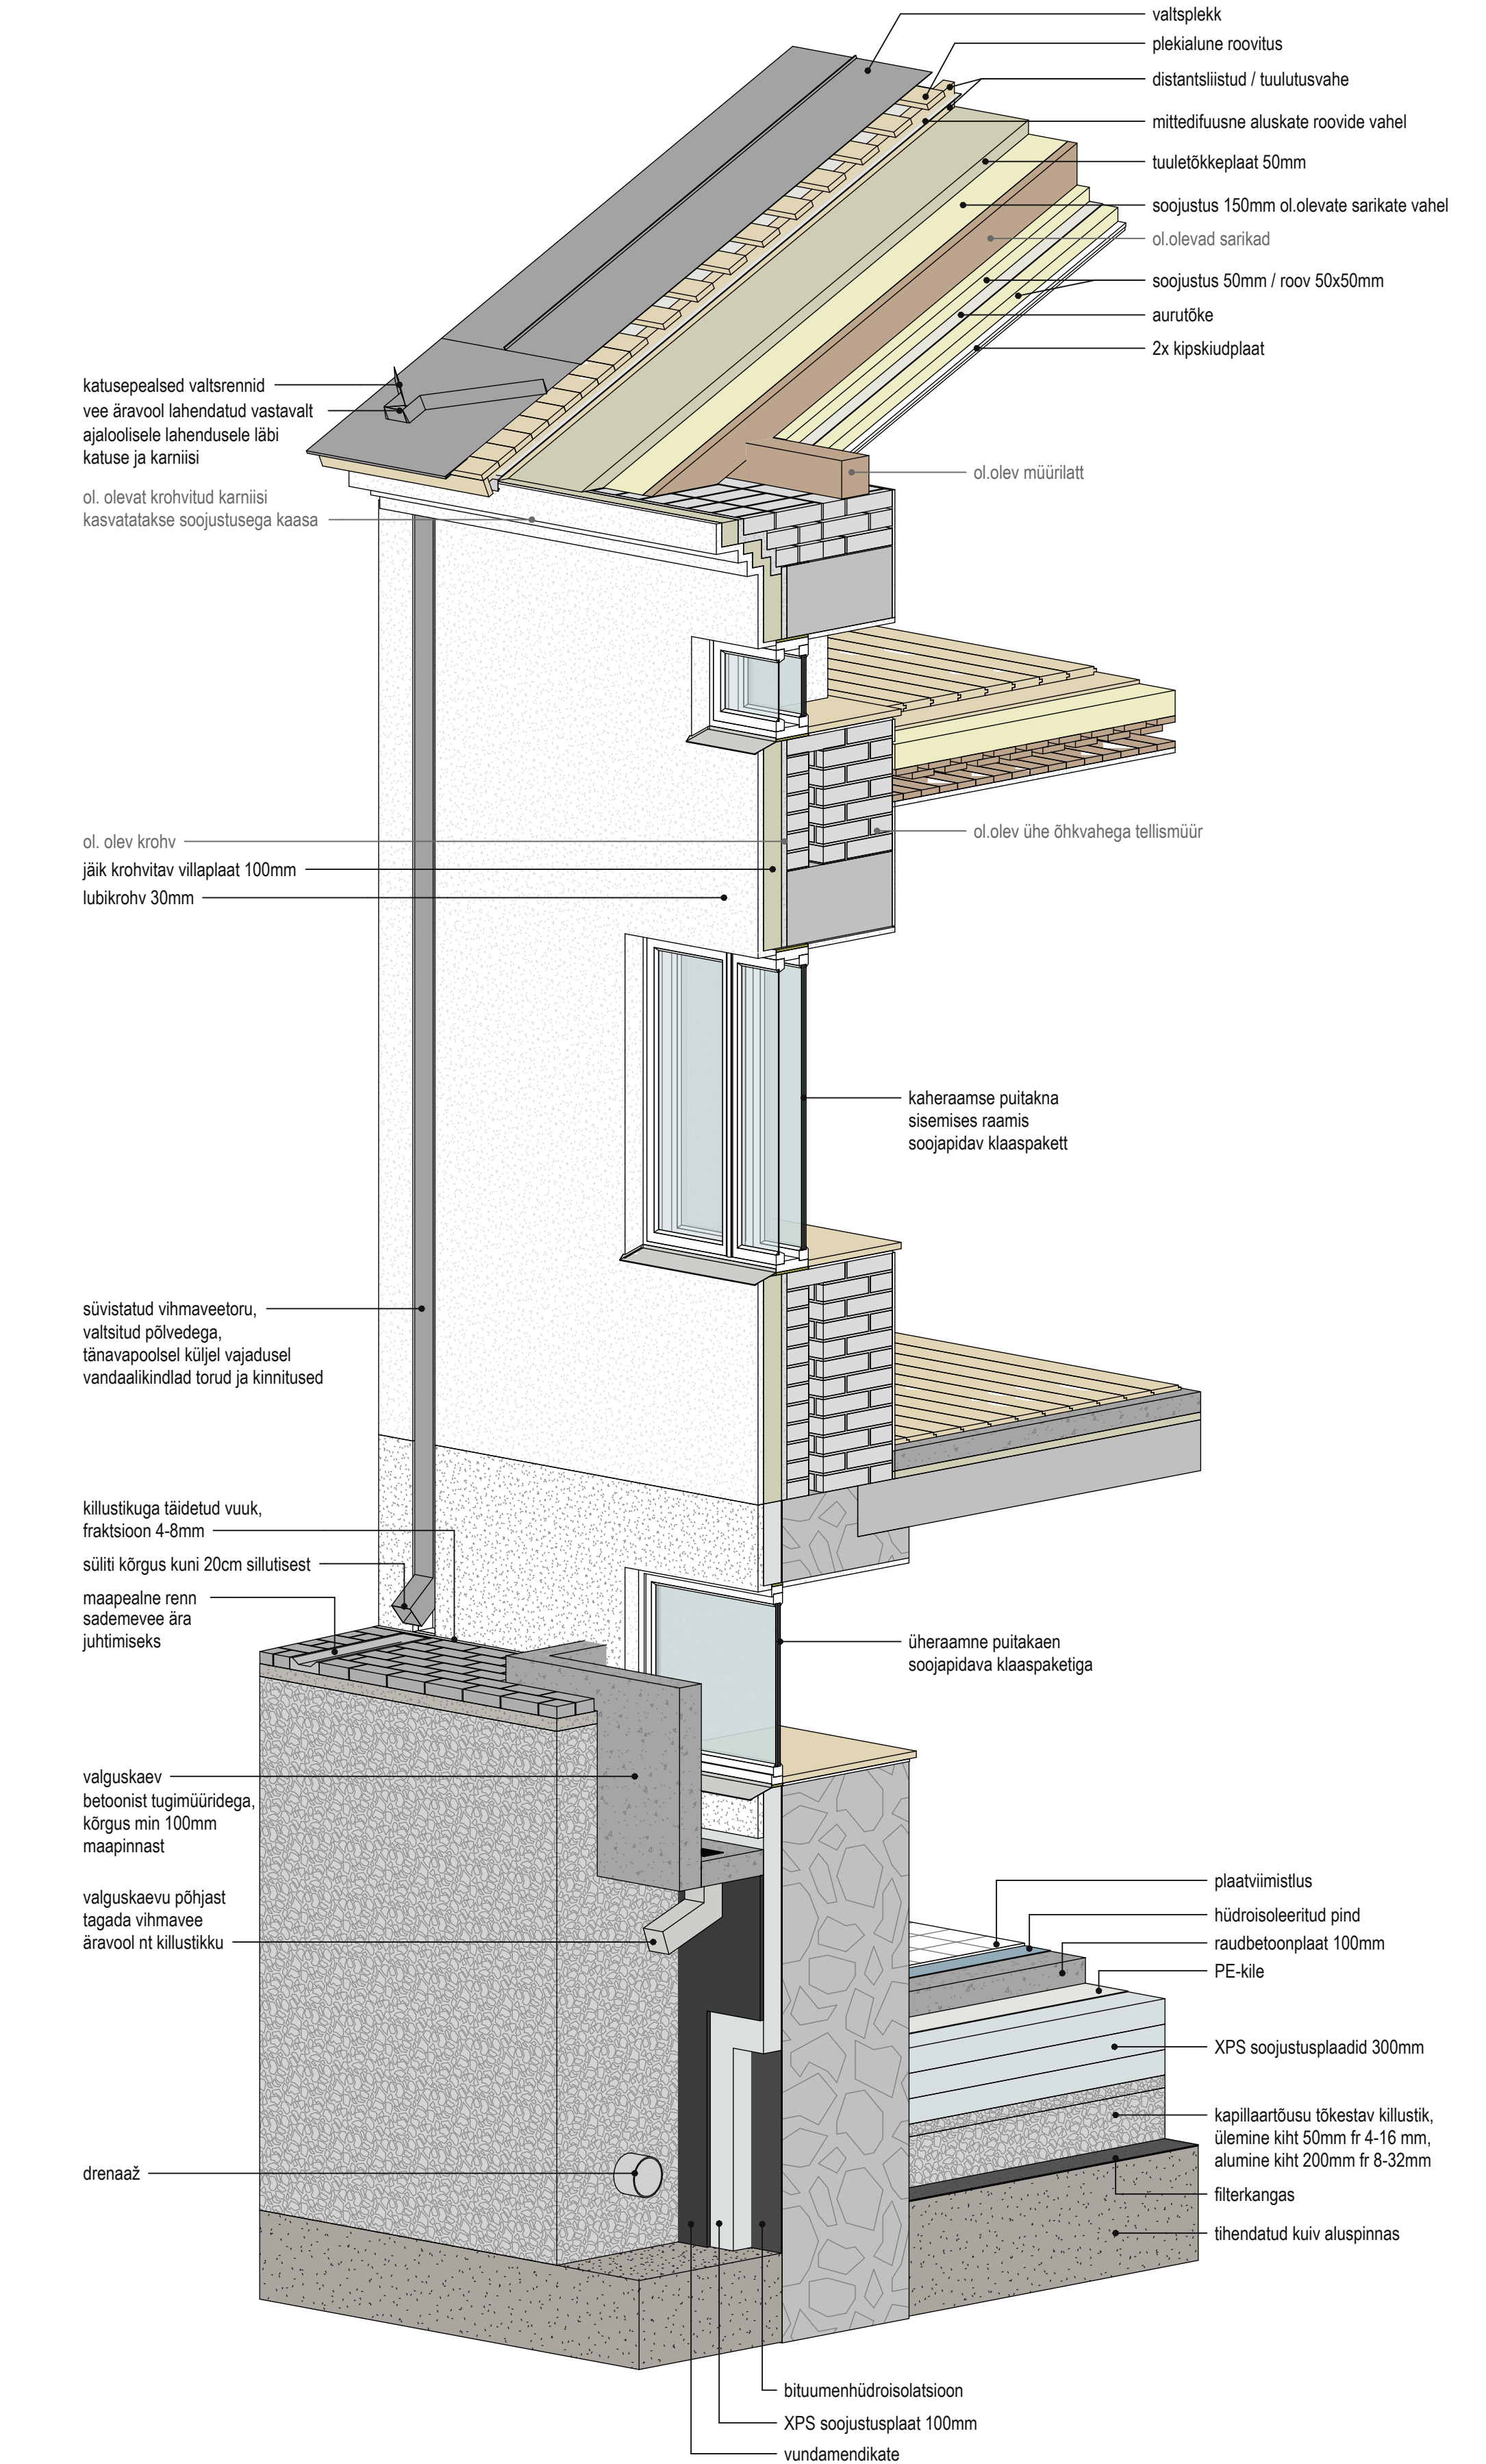

MÄRKUSED:

- Välisseinale soojustuskihtide lisamisel arvestada ol.oleva karniisi proportsioonidega, karniisi tuleb koos soojustuskihtidega kaasa kasvatada.
- Akende paiknemine seinas uue krohvpinna suhtes valida vastavalt ajaloolisele lahendusele.
- Akende puhul kasutada hoonetüübile sobivat raamijaotust.
- Drenaažveed juhtida vastavalt Eesti omavalitsuse sademevee tingimustele. Sademevee planeerimisel linnaruumis arvestada keskkonnasõbralike rohelahendustega, mida kombineerida insenerlahendustega (torud koos rohelahendustega), et ennetada, vähendada või vältida liigvee äravoolust tingitud üleujutusi ja reostuse keskkonnamõju. Sademeveesüsteemide planeerimisel on võimalik kasutada leevendavaid lahendusi nagu imbkaevud, vett läbilaskvad katendid, taimkattega ribad, viibekraavid, imbakraavid, imbväljakud, puhveralad, viibetiigid ja vihmaaiad, mis sobivad konkreetsetesse oludesse ja tagavad nende funktsioneerimise, arvestades kliimatingimusi.